
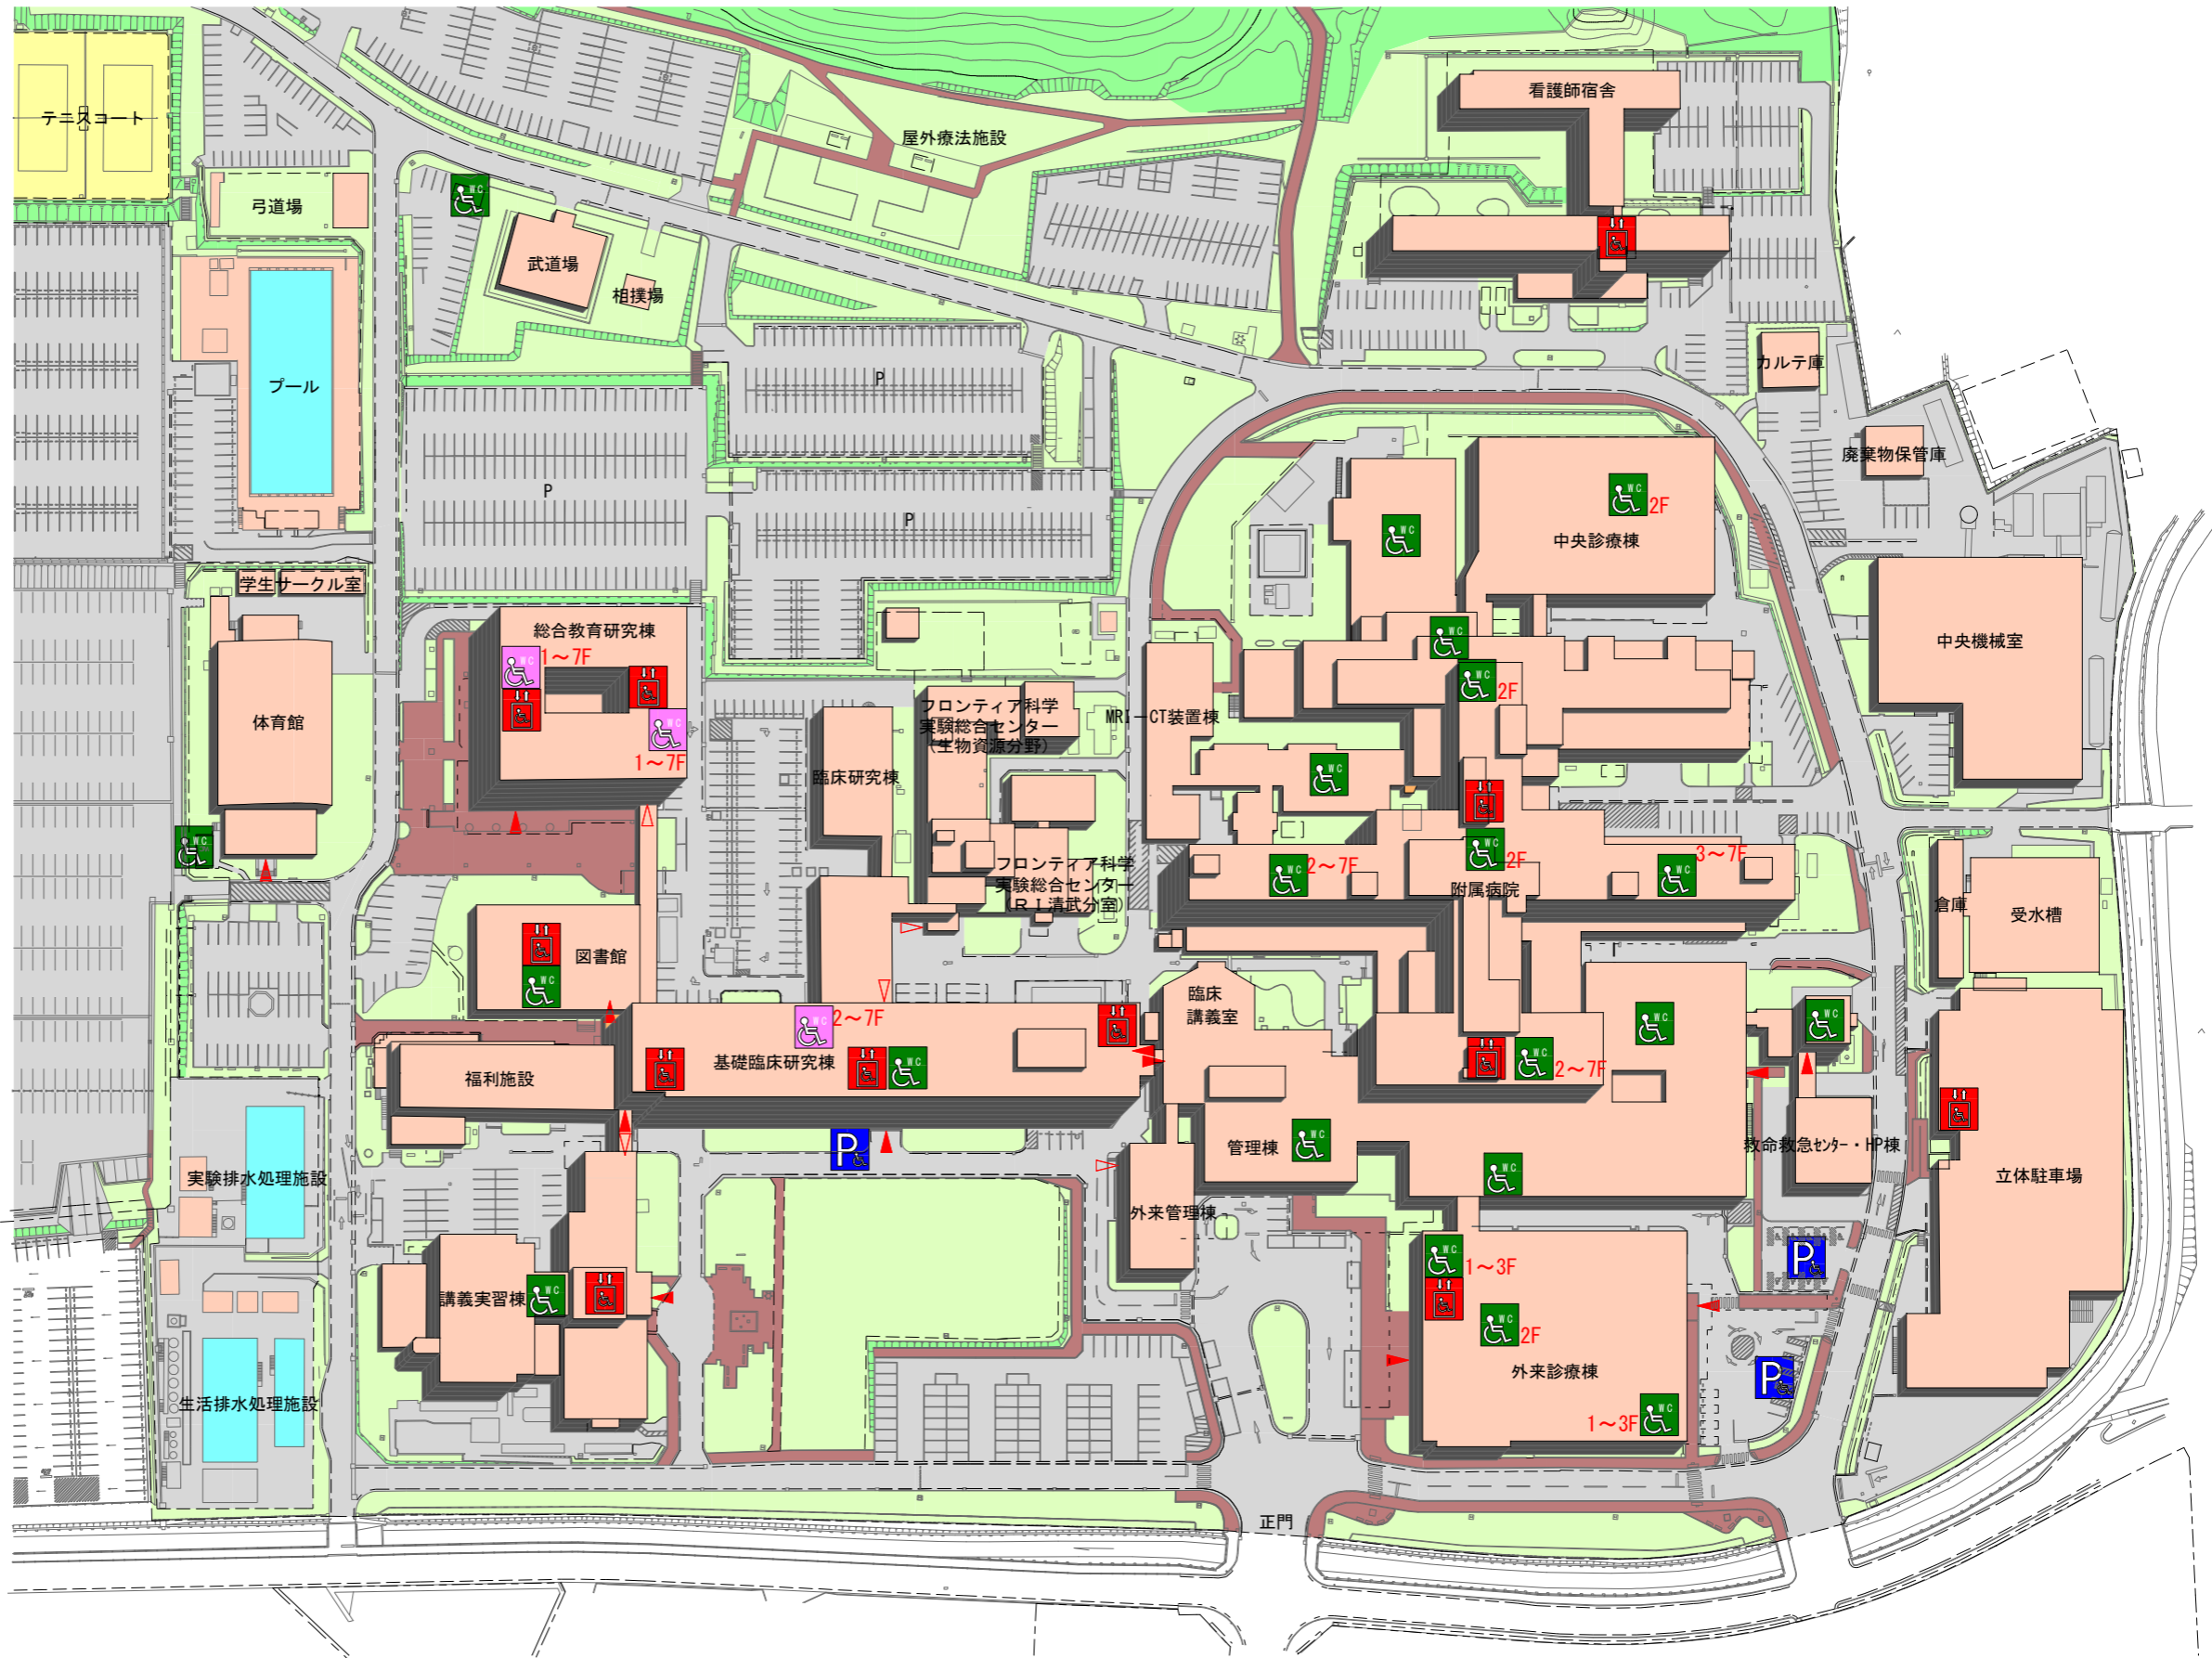


夏季主風向
冬季主風向

N

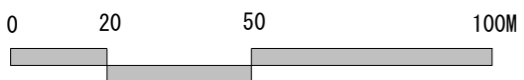

	障がい者用駐車場
	障がい者用トイレ (OF以外は1階設置)
	車いす使用可能トイレ (通常のトイレ内に設置)
	車いす対応エレベーター
	自動ドア・スロープ付出入口
	スロープ付出入口
	歩道 (車両進入禁止)

清武キャンパスバリアフリーマップ